


IN-DRÄN-käsittelyjärjestelmä haja-asutuksen sekajätevesille

Säiliöiden päälle maatäyttö
300-1000mm
HUOM! max 1 metri

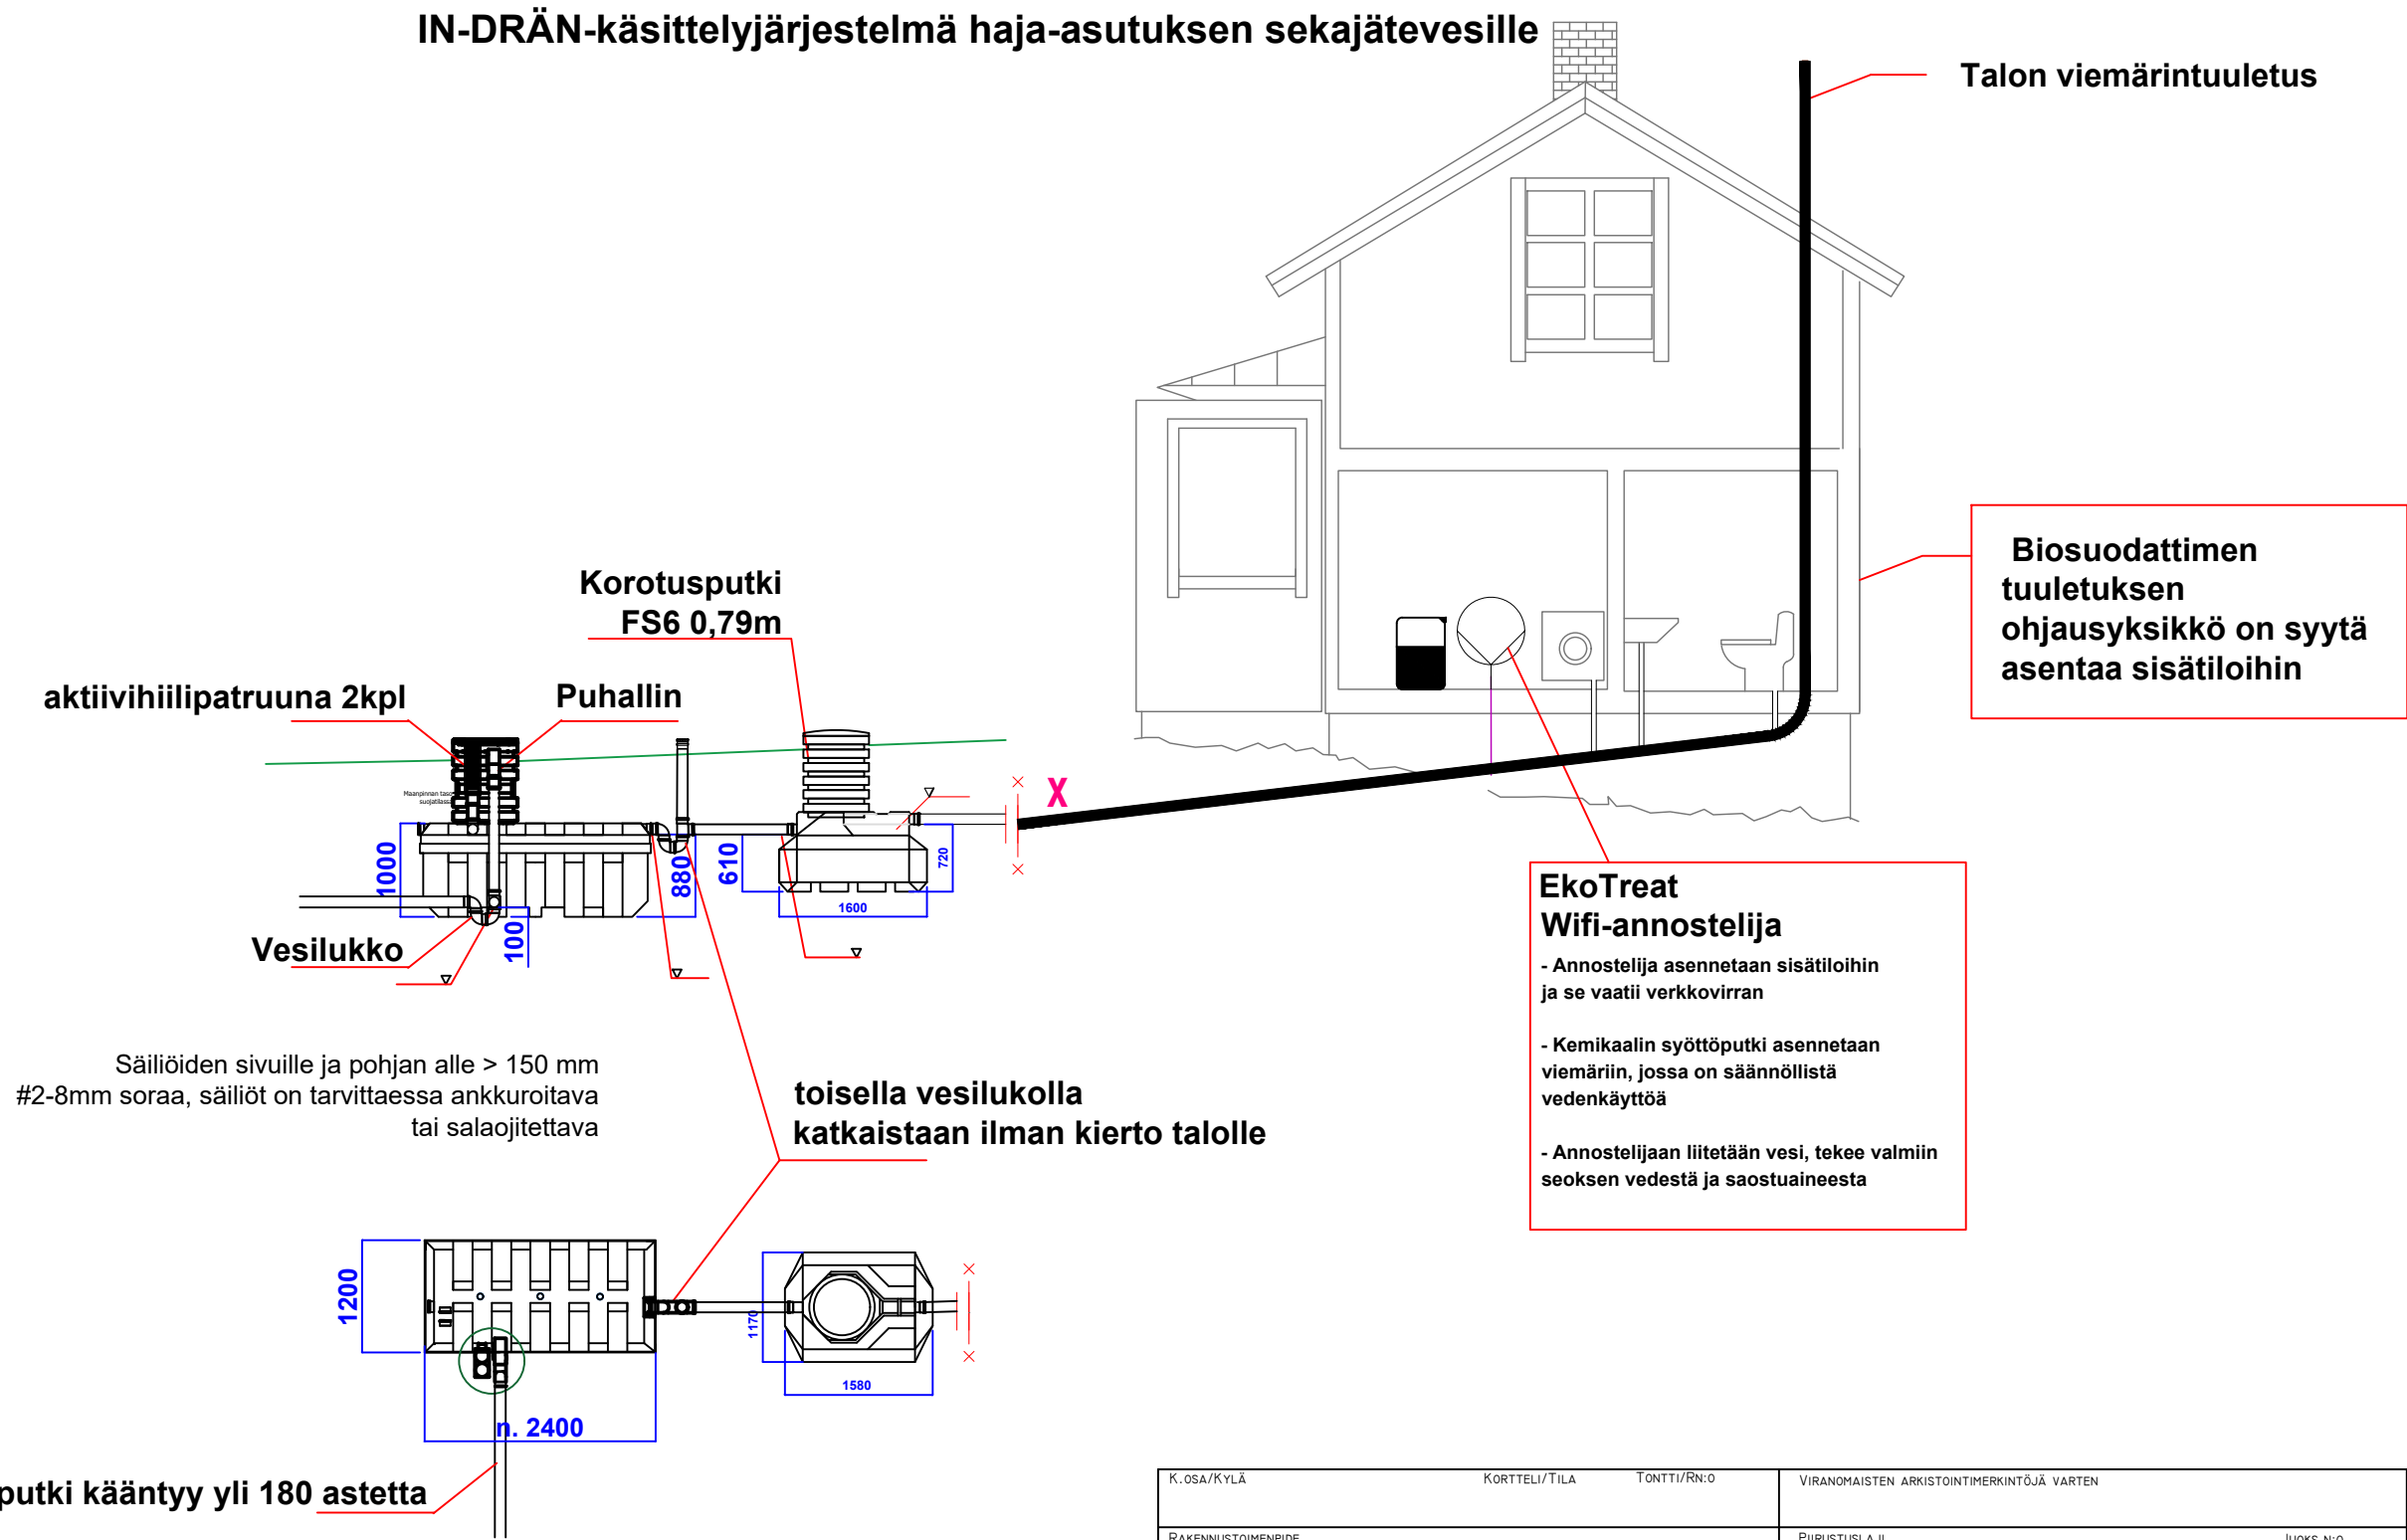

IN-DRÄN-Biosuodatin 5ce
KÄSITTELYJÄRJESTELMÄ
 Harmaille vesille AVL 1-5
 Mitoitus: max 750l/vrk
 Saostussäiliö:
 malli: SA 900, tilavuus 900litraa
 Tyyppihyväksyntänro: 0157, SWEDCERT 1355
 Valmistaja: FANN VA-Teknik AB, Ruotsi

Käsittelypaketti
 Saostussäiliöt: SA906 (3624124)
 (saatavissa myös suurempi SA2006ce tai FANN Blue 7:lle asti)
 1 x Biosuodatin 5ce (3624127)

K.OSA/KYLÄ	KORTTELI/TILA	TONTTI/RN:O	VIRANOMAISTEN ARKISTOINTIMERKINTÖJÄ VARTEN			
RAKENNUSOIMENPIDE			PIIRUSTUSLAJI	JUOKS.N:O		
RAKENNUSKOHTEN NIMI JA OSOITE			LVI-PIIRUSTUS			
			PIIRUSTUKSEN SISÄLTÖ	MITTAKAAVA		
			IN-DRÄN KÄSITTELYJÄRJESTELMÄ	1:75		
		SUUNN.	SUUNNITTELUALA	TYÖNUMERO	PIIR.N:O	MUUTOS
		PIIRT.	LVI		18	
		TARK./HYVÄKS.				
		PVM				
TYYPPIKUVA, KÄYTÄ KUVAA AINA ASENNUSOHJEEN KANSSA						